


1. melléklet a 4/2021. (VI. 4.) önkormányzati rendelethez
 (2. melléklet a 9/2019. (X. 1.) önkormányzati rendelethez)

ECSÉD

TELEPÜLÉSTERVEZÉSI TERVE
 SZ-2 JELŰ BELTERÜLETI SZABÁLYOZÁSI TERV

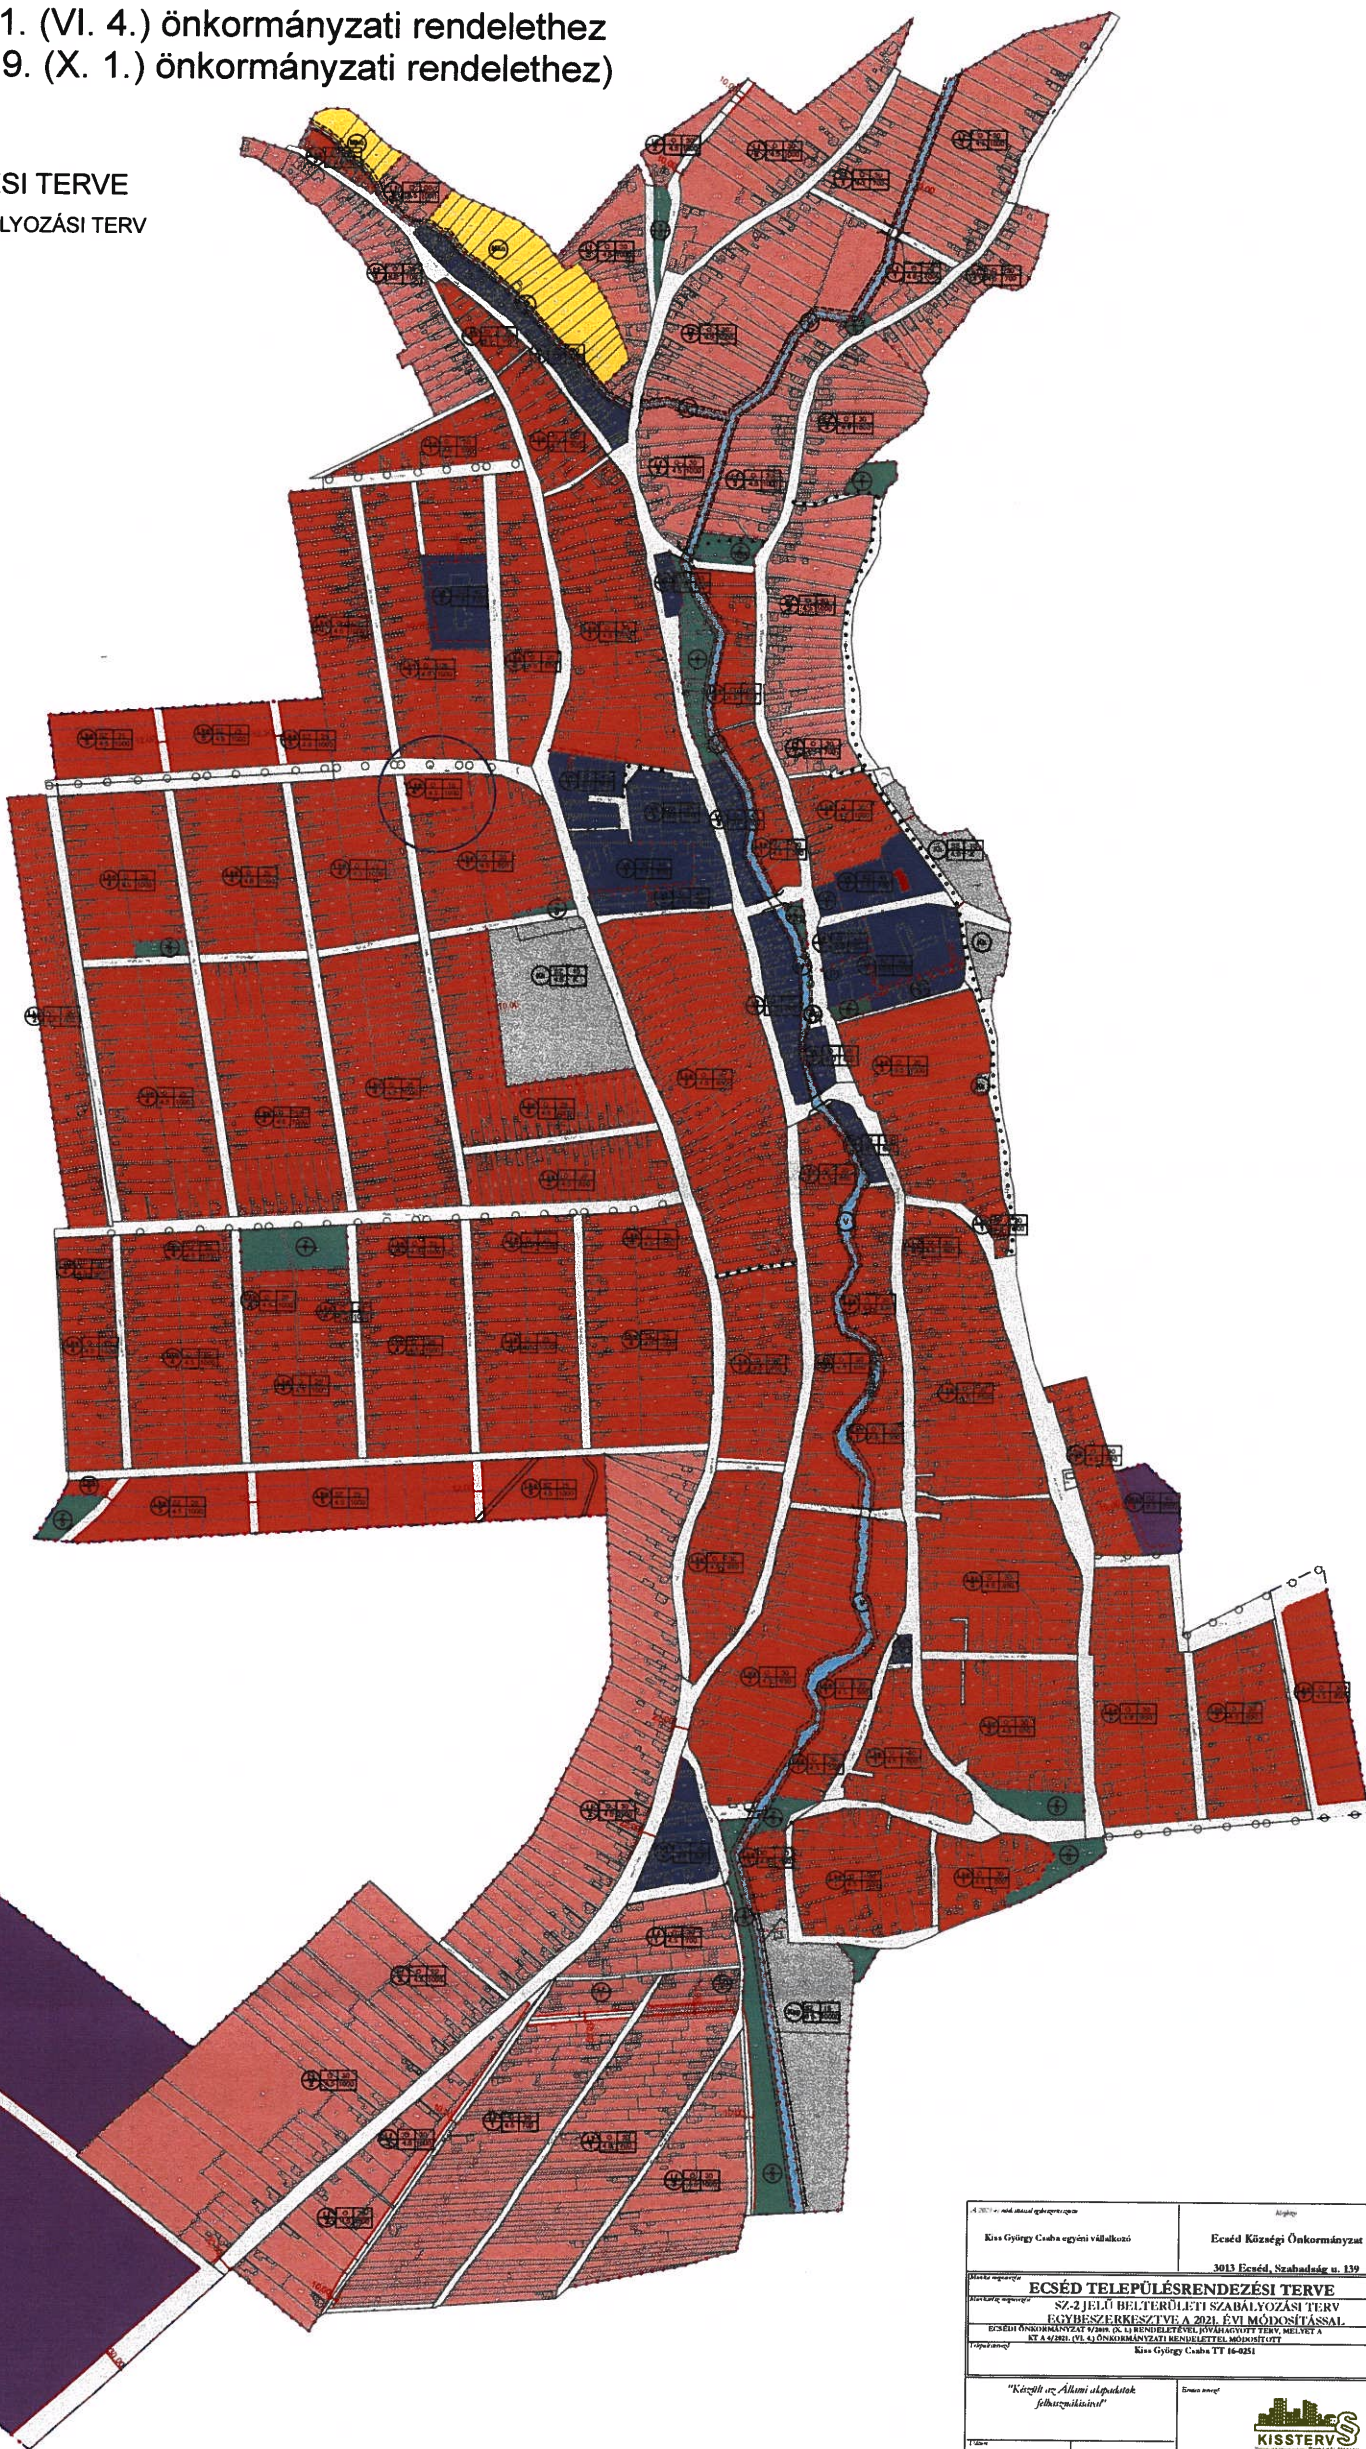

JELMAGYARZAT	
KÖTELEZŐ SZABÁLYOZÁSI ELEMEK	
	BELTERÜLET HATÁRA
	BELTERÜLET TERVEZETT HATÁRA
	TERVEZETT SZABÁLYOZÁSI VONAL
	SZABÁLYOZÁSI FELMÉRÉS VONATKOZÓ MÉRLETEK (m)
	ÖVEZET ÉPÍTÉSI ÖVEZET HATÁRA
	KÖTELEZŐ FASÍTÁS
SAJÁTOS JELMÉRŐK	
	ELŐVÁRÁSI ÁGGAZAL TEREK HATÁRA
	BEÜTEPÍTÉS KÖTELEZETT TERÜLET HATÁRA
TERÜLETFELHASZNÁLÁS SZERINTI SZABÁLYOZÁS	
	BEÉPÍTÉS SZINT TERÜLET
	Ld - KERTVÁROSI LAKÓTERÜLET
	Lf - FALUSI LAKÓTERÜLET
	V - TELEPÜLÉSÉPÍTÉS VEZÉRSZINT TERÜLET
	Oh - KEREKESKÖZELMI SZOLGÁLTATÓ GAZDASÁGI TERÜLET
	U - ÜZEMELTARTÁSI TERÜLET
	BEÉPÍTÉS NEM SZINT TERÜLET
	K - KÜLÖNLEGES TERÜLET
	S - SPORTTERÜLET
	T - TEMETŐ TERÜLET
	Pd - KEDVELETT PARK
	K - KÖZLEKÉSI CÉLU KÖZTERÜLET, MAGANUT ÉS KÖZMŰTERÜLET
	Z - ZÖLDTERÜLET - KÖZPARK
	M - KORLÁTOZOTT HASZNÁLATU MEZŐGAZDASÁGI TERÜLET
	E - VEDELMELI CÉLU ERDŐTERÜLET
	Et - TURISZTIKA EGÉRSÉGSUGÓV CÉLU ERDŐTERÜLET
	V - VEZÉRSZINT TERÜLET - vízmű, csatorna, vízvár, park, kút
	Vt - VEZÉRSZINT TERÜLET - vízvár
BEÉPÍTÉS MÓD	
	SZ - SZABADONÁLLÓ
	O - OLDALHATÁRON ÁLLÓ CS - CSOPORTOS
TRÁNYVÁZÓ SZABÁLYOZÁSI ELEMEK	
	TRÁNYVÁZÓ TELEPHATÁR
	MEGZÁRTÓ JEL
HATÁRÁZÓI RENDVONAL SZABÁLY ALUL MEGHATÁROZOTT KÖTELEZŐ SZABÁLYOZÁSI ELEMEK	
	V - VÉDŐTERÜLET VÉDŐHATÁR VÉDŐVONAL HATÁRA (m)
	M - MEGLEMLI VÉDŐVONAL ALATTI ÖVZET
	M - MEGLEMLI KÖRNYEZET HATÁRA
TÁJÉKOZTATÓ ELEMEK ÉS JELEK	
	A - AUTÓBUSZ MEGÁLLÓ
	M - MEGLEMLI GYALOGÚT
	B - BELTERÜLET MEGLEMLI HATÁRA
	M - MEG
	○ - MEGLEMLI ÉPÍTÉS TERVE

Kis György Csaba egyéni vállalkozás		Ecséd Községi Önkormányzat	
3013 Ecséd, Szabadhegy u. 139		3013 Ecséd, Szabadhegy u. 139	
ECSÉD TELEPÜLÉSTERVEZÉSI TERVE			
SZ-2 JELŰ BELTERÜLETI SZABÁLYOZÁSI TERV			
EGYBESZERKESZTVE A 2021. ÉVI MÓDOSÍTÁSSAL			
ECSÉD ÖNKORMÁNYZAT VÁROS (S. 11) BÉNYŐHELYI ÉPÍTÉSI TERV, MELLYET A NY. A. KER. 10. 14. ÖNKORMÁNYZATI RENDELETTEL MÓDOSÍTOTT			
Kis György Csaba TT 16-0251			
"Készítve az Állami Építészeti Főosztály által"		Kis György Csaba	
2021. június		M 1:10 000	