
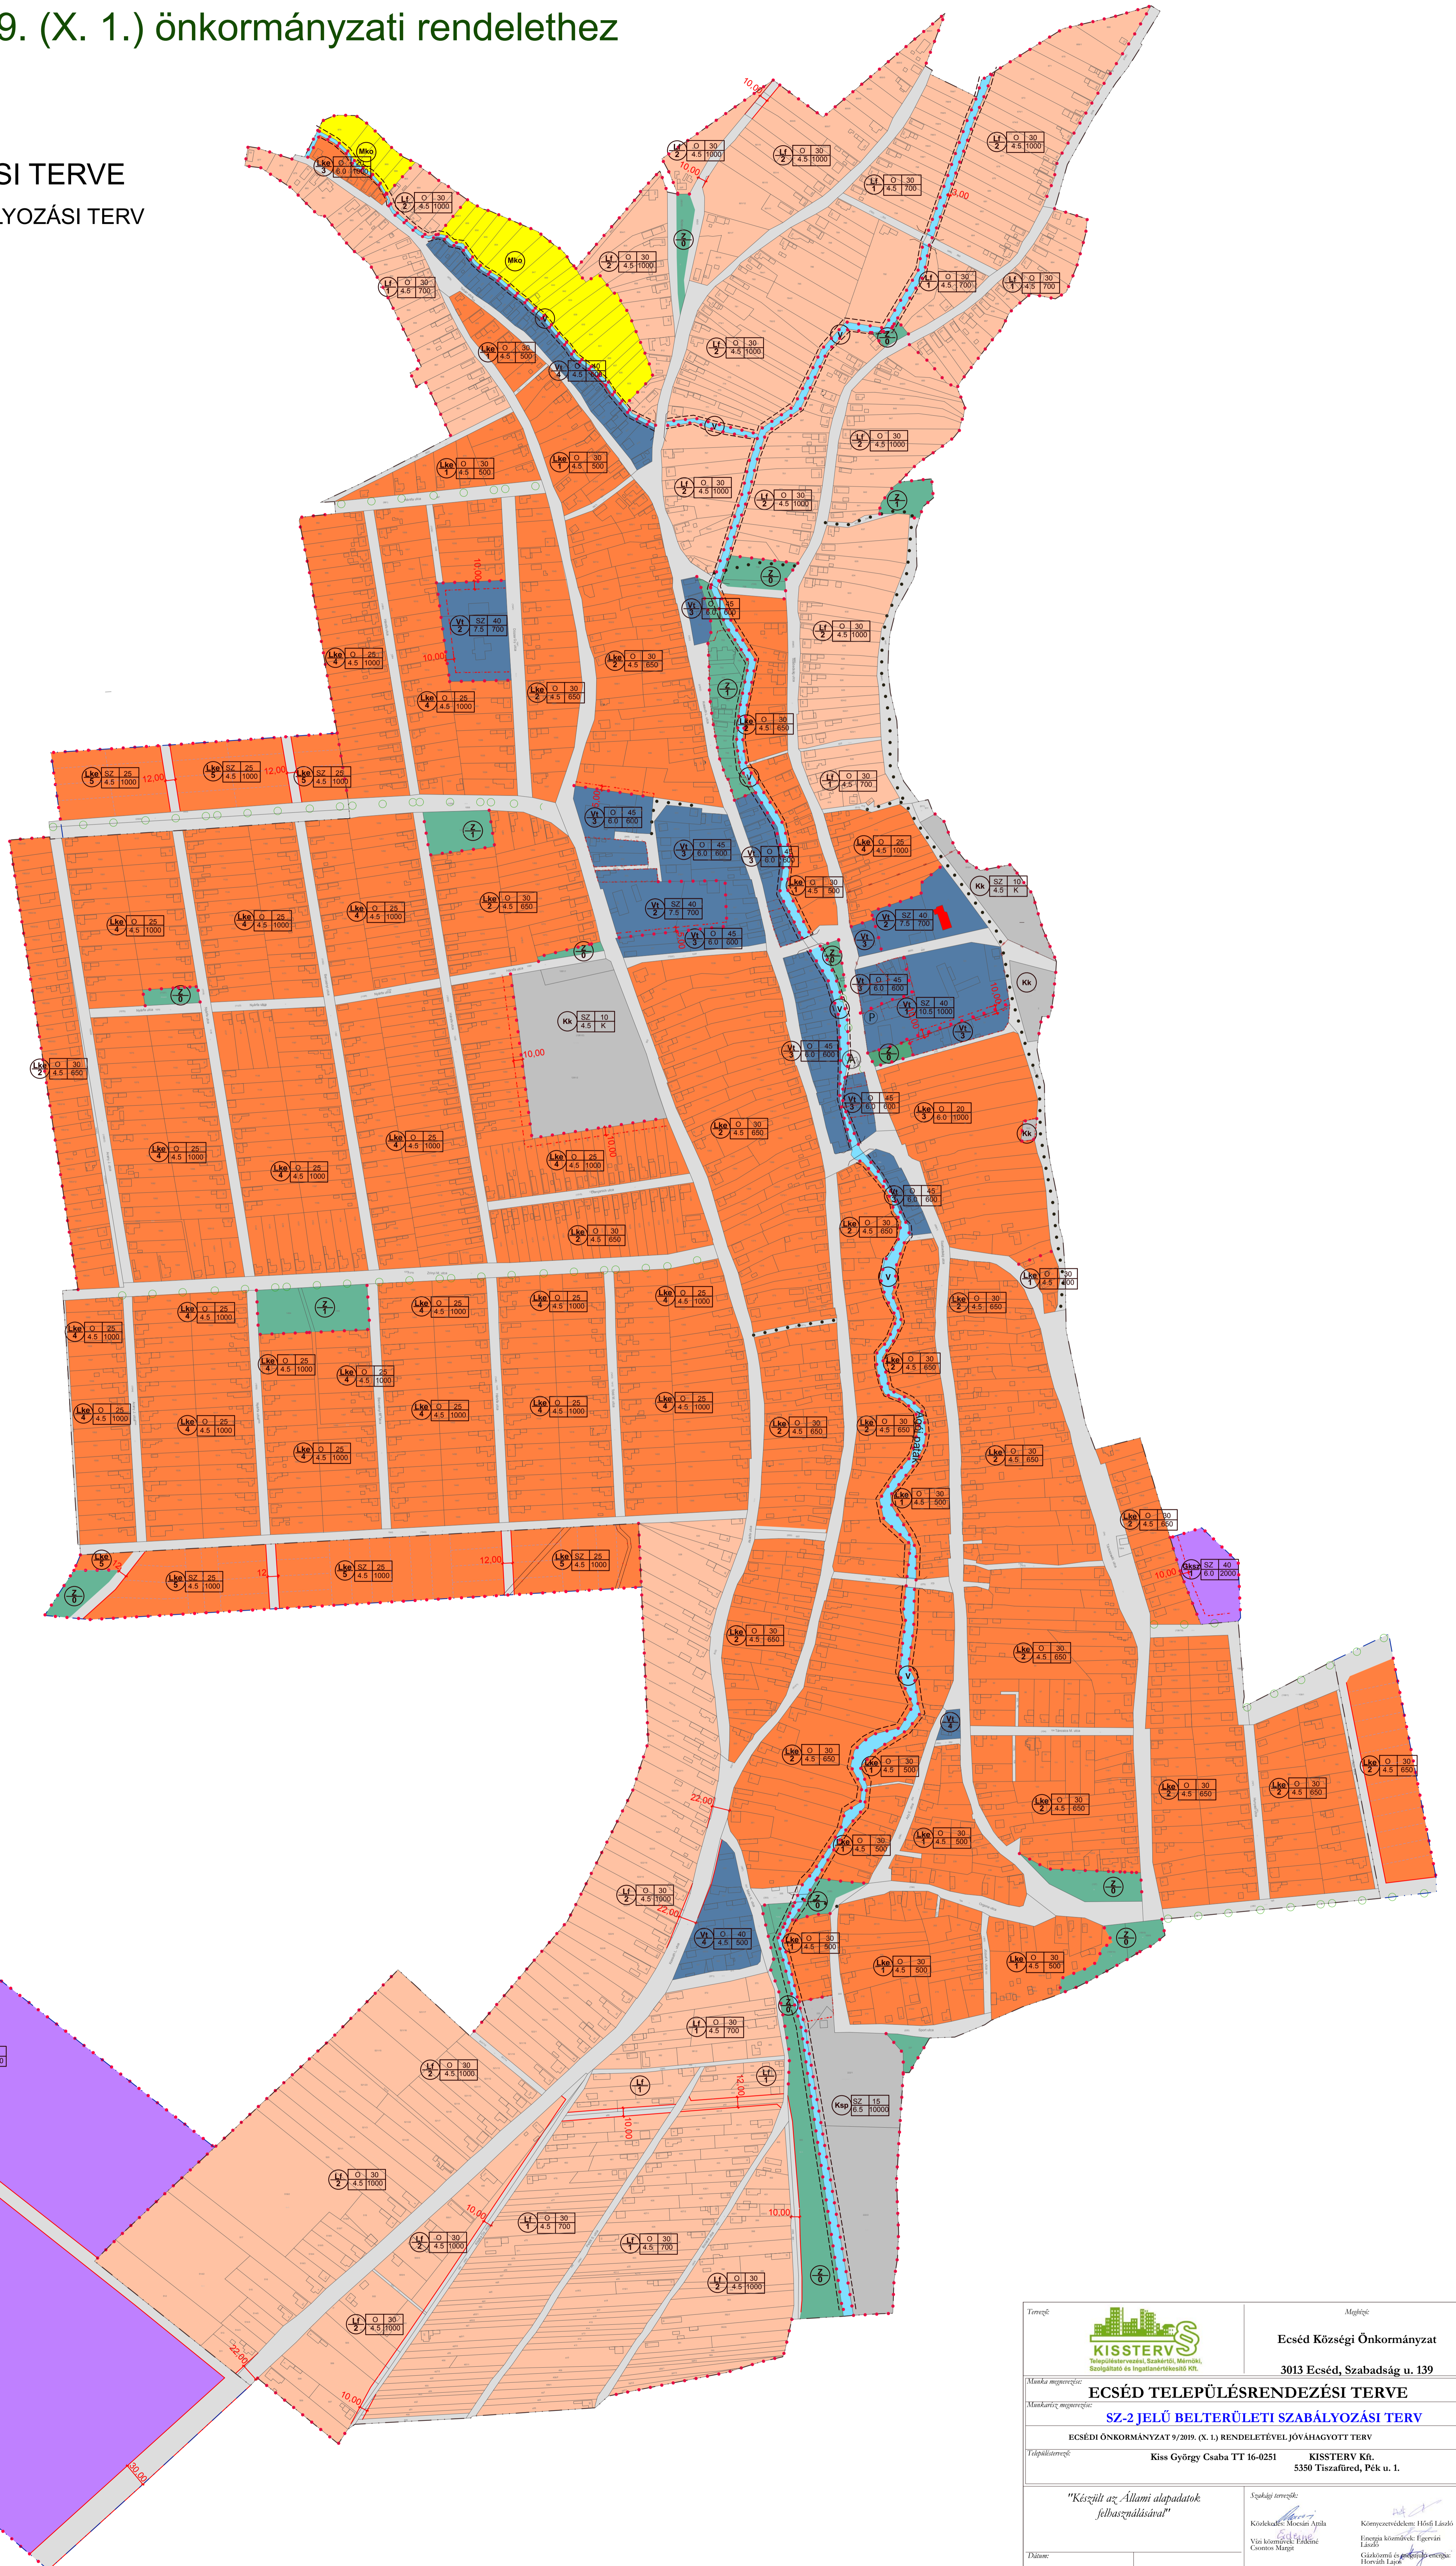


2. melléklet a 9/2019. (X. 1.) önkormányzati rendelethez

ECSÉD

TELEPÜLÉSRENDEZÉSI TERVE SZ-2 JELŰ BELTERÜLETI SZABÁLYOZÁSI TERV

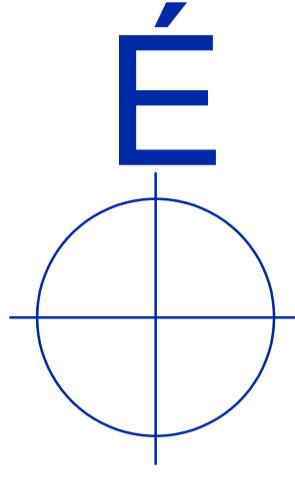

JELMAGYARÁZAT	
KÖTELEZŐ SZABÁLYOZÁSI ELEMEK	
—	BELTERÜLET HATÁRA
—	BELTERÜLET TERVEZETT HATÁRA
—	TERVEZETT SZABÁLYOZÁSI VONAL
—	SZABÁLYOZÁSI ELEMEKRE VONATKOZÓ MÉRTEK (m)
—	ÖVEZETI ÉPÍTÉSI ÖVEZETI HATÁRA
—	KÖTELEZŐ FASÍTÁS
SAJÁTOS JOGINTÉZMÉNYEK	
—	ELŐVÁSÁRLÁSI JOGGAL TERHELT TERÜLET HATÁRA
—	BEÜLTETÉSI KÖTELEZETTSÉG TERÜLET HATÁRA
TERÜLETFELHASZNÁLÁS SZERINTI SZABÁLYOZÁS	
BEÉPÍTÉSRE SZÁNT TERÜLETEK	
Lak	KERTVÁROSI LAKÓTERÜLET
Lf	FALUSIAS LAKÓTERÜLET
Vl	TELEPÜLKÖZPONT VEGYES TERÜLET
Gk-sz	KERESKEDELMI, SZOLGÁLTATÓ GAZDASÁGI TERÜLET
Üd	ÜDÜLŐHÁZAS ÜDÜLŐTERÜLET
BEÉPÍTÉSRE NEM SZÁNT TERÜLETEK	
K	KÖLÖNLEGES TERÜLET
Ksp	SPORTTERÜLET
Ki	TEMETŐ TERÜLETE
Kk	KEGYELETI PARK
Z	KÖZLEKÉSI CÉLU KÖZTERÜLET, MAGÁN- ÉS KÖZTERÜLET
Zp	ZÖLDTERÜLET - KÖZPARK
Mko	KORLÁTOZOTT HASZNÁLATU MEZŐGAZDASÁGI TERÜLET
Ev	VEDELMII CÉLU ERDŐTERÜLET
Et	TURISZTIKAI EGÉSZSÉGSÜGÝI CÉLU ERDŐTERÜLET
Vt	VIZGAZDALKODÁSI TERÜLET - vízméder, csatorna, vízállás, parti sáv
Vh	VIZGAZDALKODÁSI TERÜLET - horgászó
BEÉPÍTÉSI MÓD	
Sz	SZABADONÁLLÓ
O	OLDALHATÁRON ÁLLÓ CS-CSOPORTOS
IRÁNYADÓ SZABÁLYOZÁSI ELEMEK	
—	IRÁNYADÓ TELEKHATÁR
—	MEGSHUNYÓ JEL
MAGASABB RENDŰ JOGSZABÁLY ÁLTAL MEGHATÁROZOTT KÖTELEZŐ SZABÁLYOZÁSI ELEMEK	
—	VEDŐTERÜLET, VEDŐHATÁR, VEDŐSÁV HATÁRA (m)
—	MŰEMLEKI VÉDELMI ALATTI ÁLLÓ MŰVÉREK
—	MŰEMLEKI KÖRNYEZET HATÁRA
TÁJÉKOZTATÓ ELEMEK ÉS JELEK	
(A)	AUTÓBUSZ MEGÁLLÓ
—	MEGLÉVŐ GYALOGÚT
—	BELTERÜLET MEGLÉVŐ HATÁRA
—	HID

		Műhely: Ecséd Községi Önkormányzat 3013 Ecséd, Szabadság u. 139	
Munka megnevezése: ECSÉD TELEPÜLÉSRENDEZÉSI TERVE SZ-2 JELŰ BELTERÜLETI SZABÁLYOZÁSI TERV			
Megnevezés: ECSÉDI ÖNKORMÁNYZAT 9/2019. (X. 1.) RENDELETÉVEL JÓVÁHAGYOTT TERV			
Fővárosi: Kiss György Csaba TT 16-0251		KISSTERV Kft. 5350 Tiszafüred, Pék u. 1.	
"Készült az Állami adatbázisok felhasználásával"		Szakmai igazgató: Kisközei Micsán Anja Visszafelelő: Fülöp Csaba Csontos Mária	
Dátum: 2019. szeptember		Készítők: Hódi László Igazgató: Füredi László Előzetes: Füredi László	